


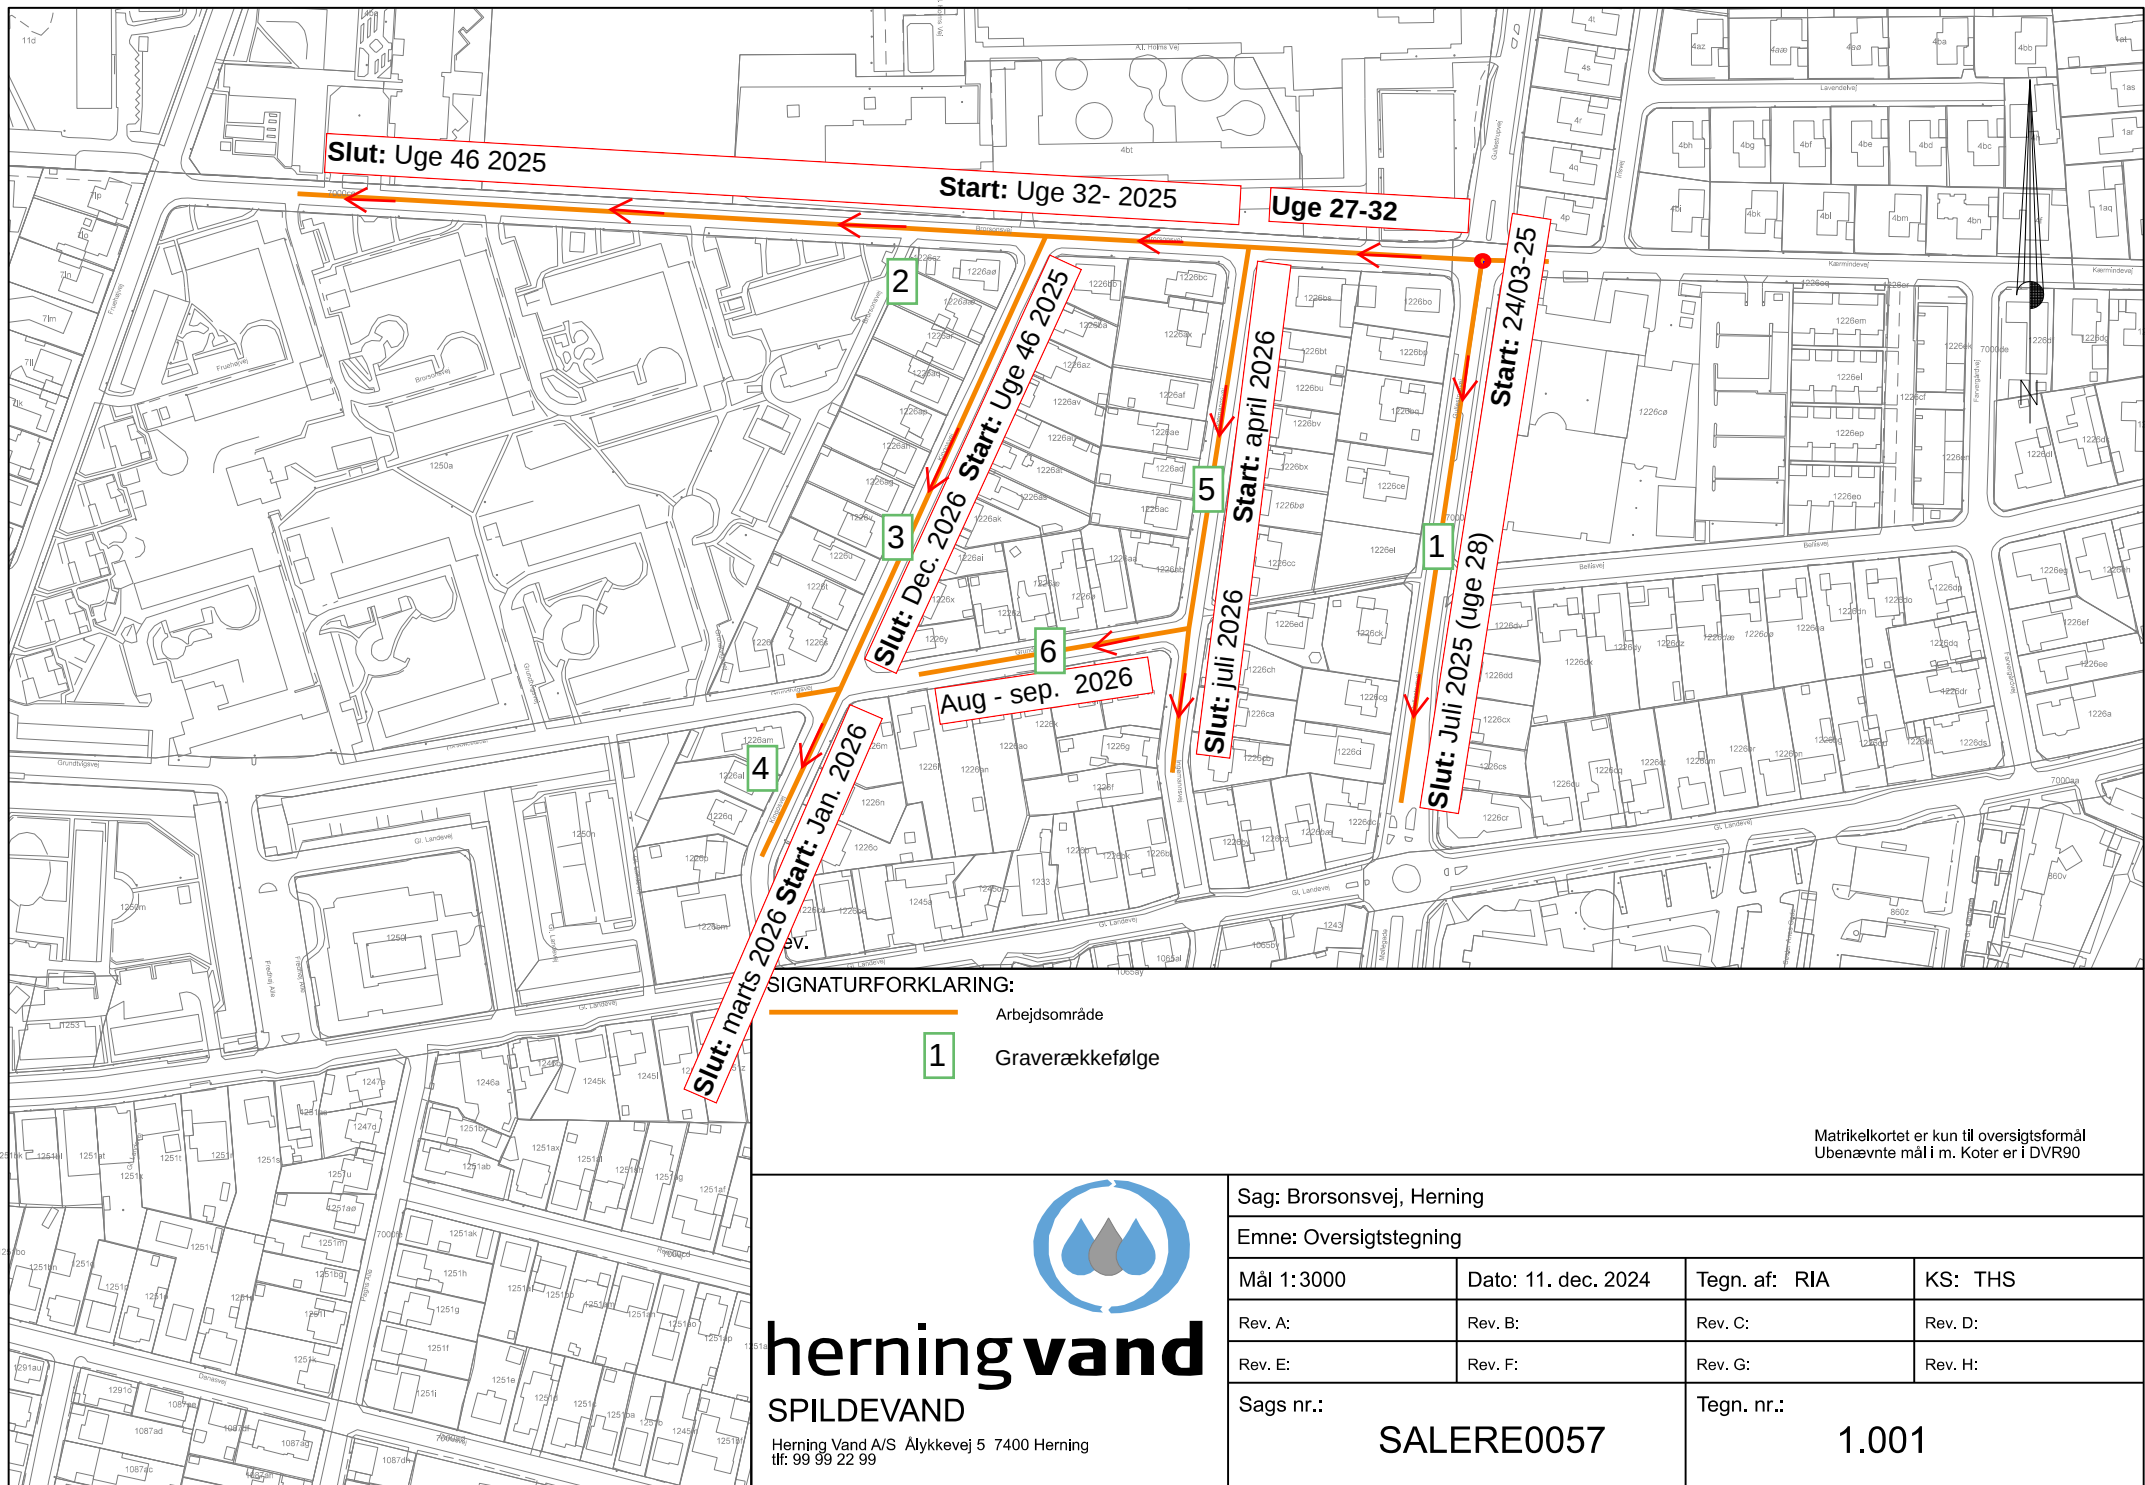

SIGNATURFORKLARING:

Arbejdsområde

1

Graverækkefølge

Matrikelkortet er kun til oversigtsformål
Ubenaævnte mål i m. Koter er i DVR90



herning vand

SPILDEVAND

Herning Vand A/S Ålykkevej 5 7400 Herning
tlf: 99 99 22 99

Sag: Brorsonsvej, Herning

Emne: Oversigtstegning

Mål 1:3000

Dato: 11. dec. 2024

Tegn. af: RIA

KS: THS

Rev. A:

Rev. B:

Rev. C:

Rev. D:

Rev. E:

Rev. F:

Rev. G:

Rev. H:

Sags nr.:

SALERE0057

Tegn. nr.:

1.001